



SEZIONE ZONA PAVIMENTATA

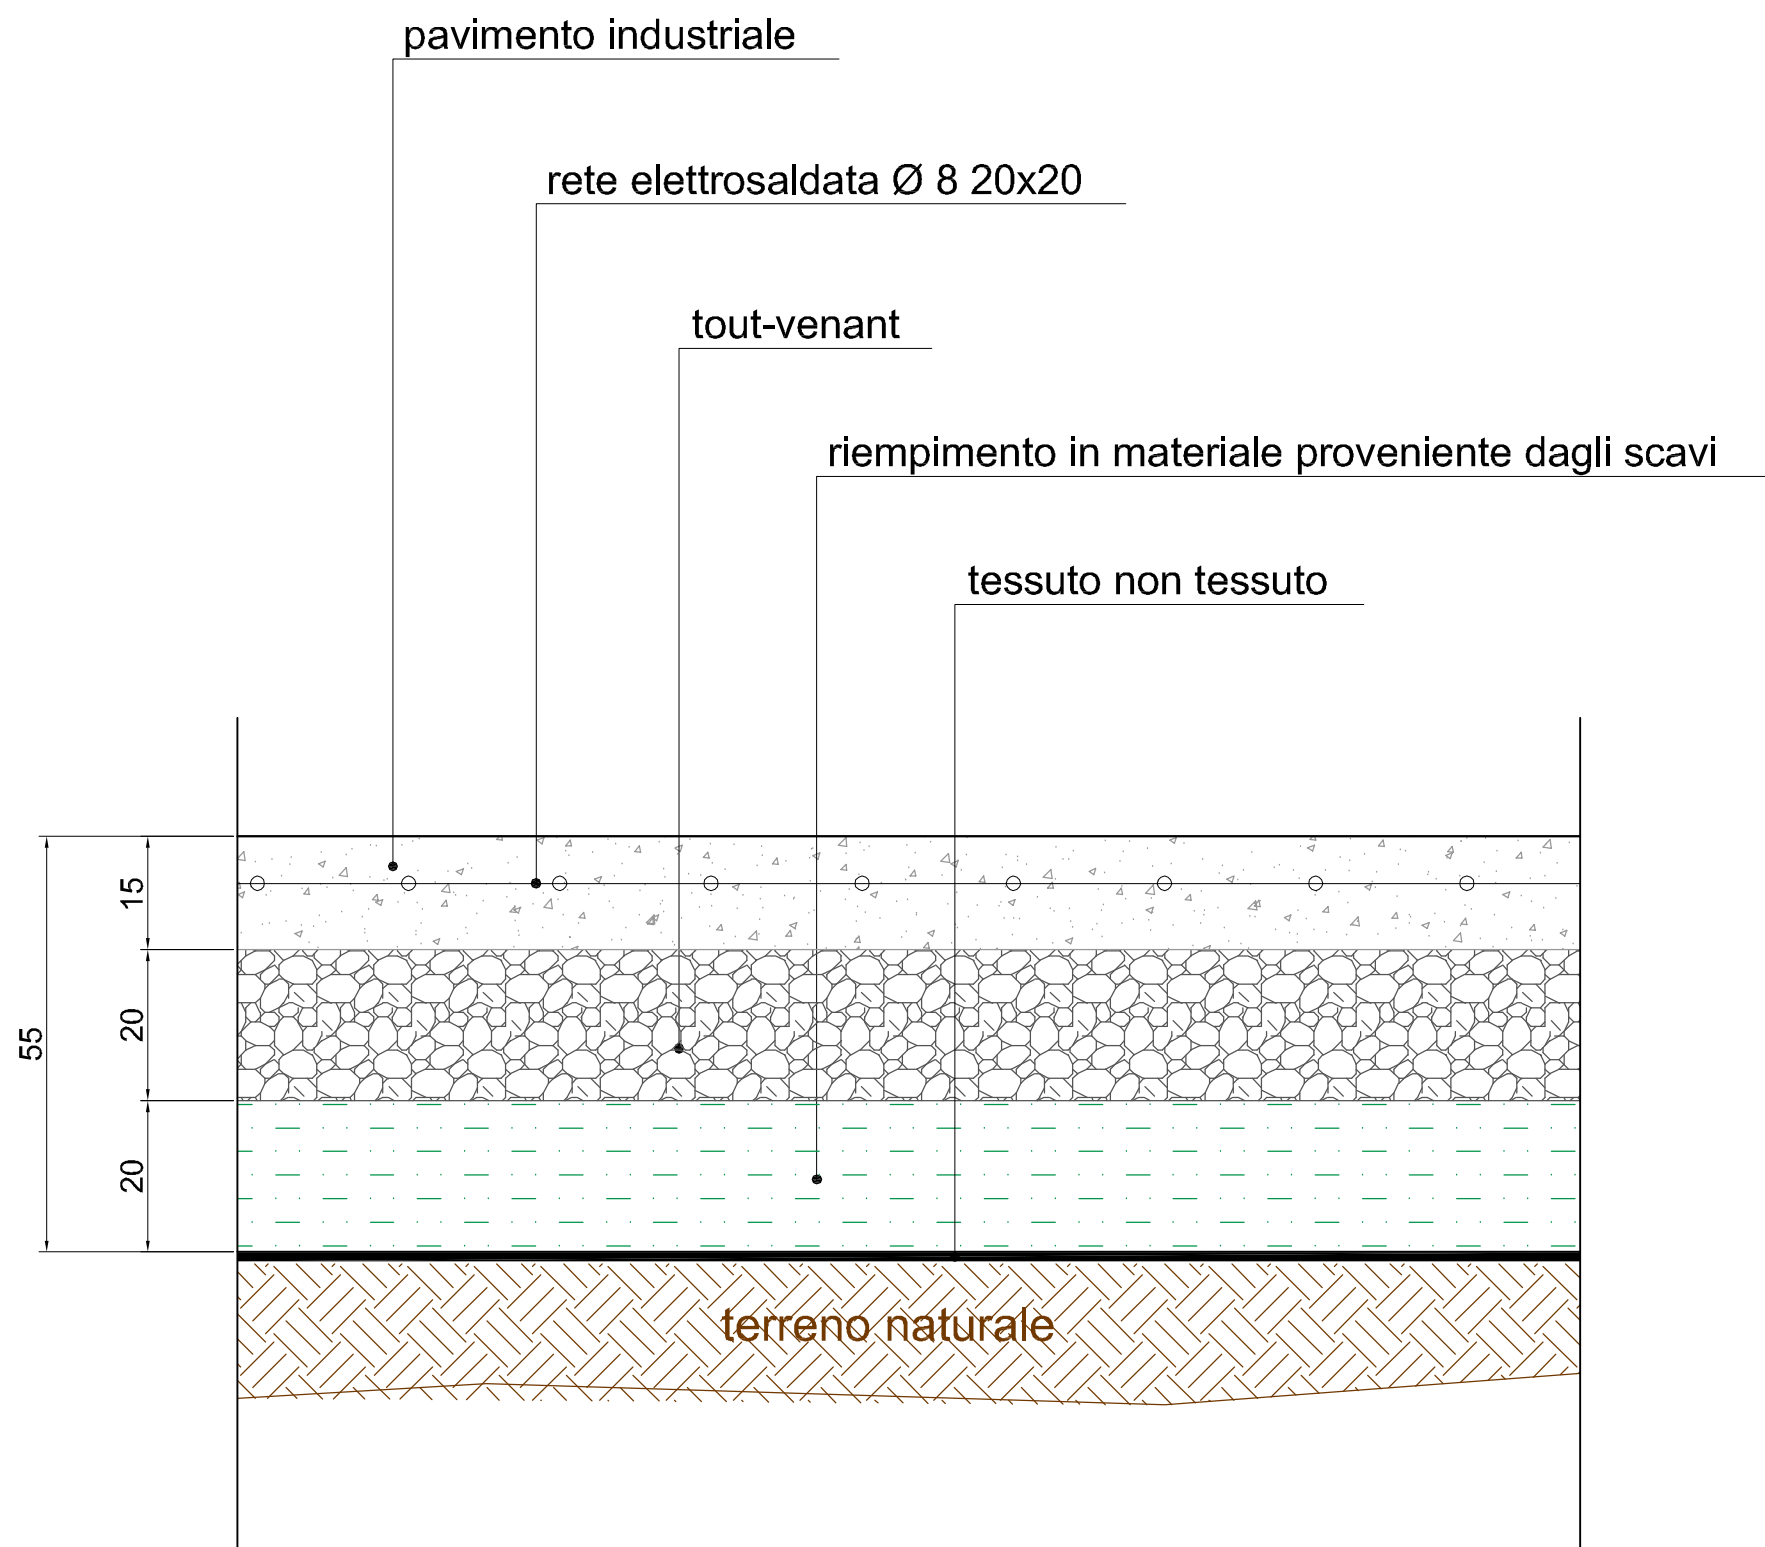

SEZIONE ZONA NON PAVIMENTATA

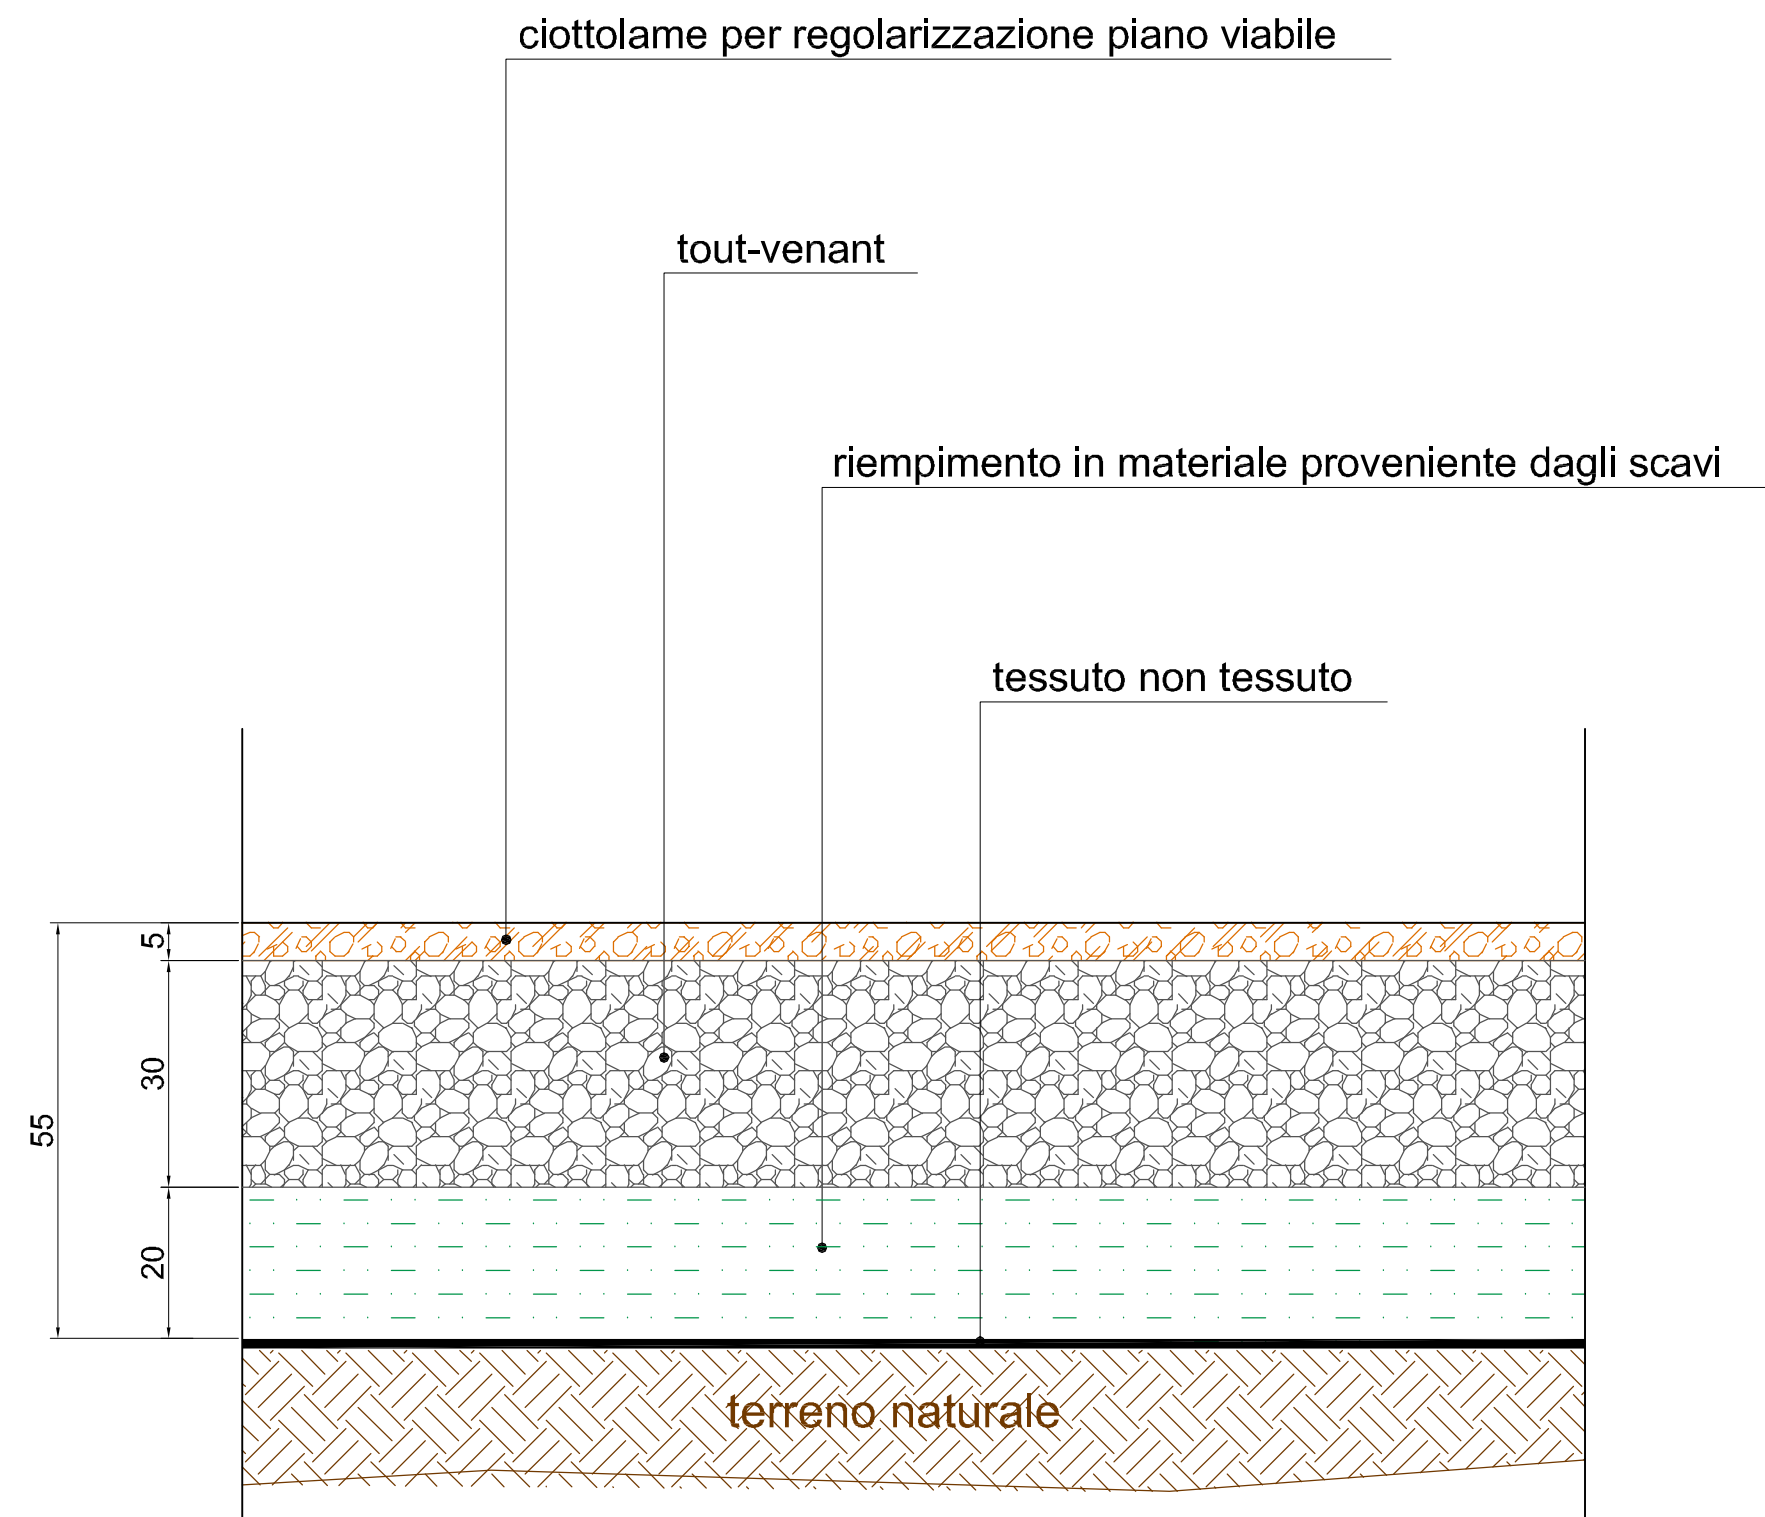

CONSORZIO INDUSTRIALE PROVINCIALE
- SASSARI -



COMUNE DI ALGHERO



PROVINCIA DI SASSARI

AGGLOMERATO INDUSTRIALE DI ALGHERO - SAN MARCO (SS)
FORNITURA DI UN IMPIANTO DI TRATTAMENTO DEI RIFIUTI
PROVENIENTI DALLO SPAZZAMENTO STRADALE E DEI
RIFIUTI PROVENIENTI DALLA PULIZIA DEGLI ARENILI
(POSIDONIA SPIAGGIATA)

PARTICOLARI COSTRUTTIVI

scala 1:25

luglio 2021

COMMITTENTE Consorzio Industriale Provinciale di Sassari
Presidente Dott. Valerio Scanu
Direttore generale Ing. Salvatore Demontis
R.U.P. Ing. Salvatore Demontis

Rev.	Data	Descrizione
0	lug - 2021	PRIMA EMISSIONE
1		
2		
3		

Settore Ambiente - Settore Tecnico - Consorzio Industriale Provinciale di Sassari
Sede legale via Coppino, 18 - 07100 Sassari - Centro direzionale Cortesantamaria - C.F./P.IVA 00124720905